

# Bahnhofstrasse


Sonnenhof bis Winterthurerstrasse

## Bushaltestelle Sonnenhof West

Hindernisfreie Umgestaltung

### Normalprofile 1 : 50

Auflageprojekt gemäss § 16/17 StrG

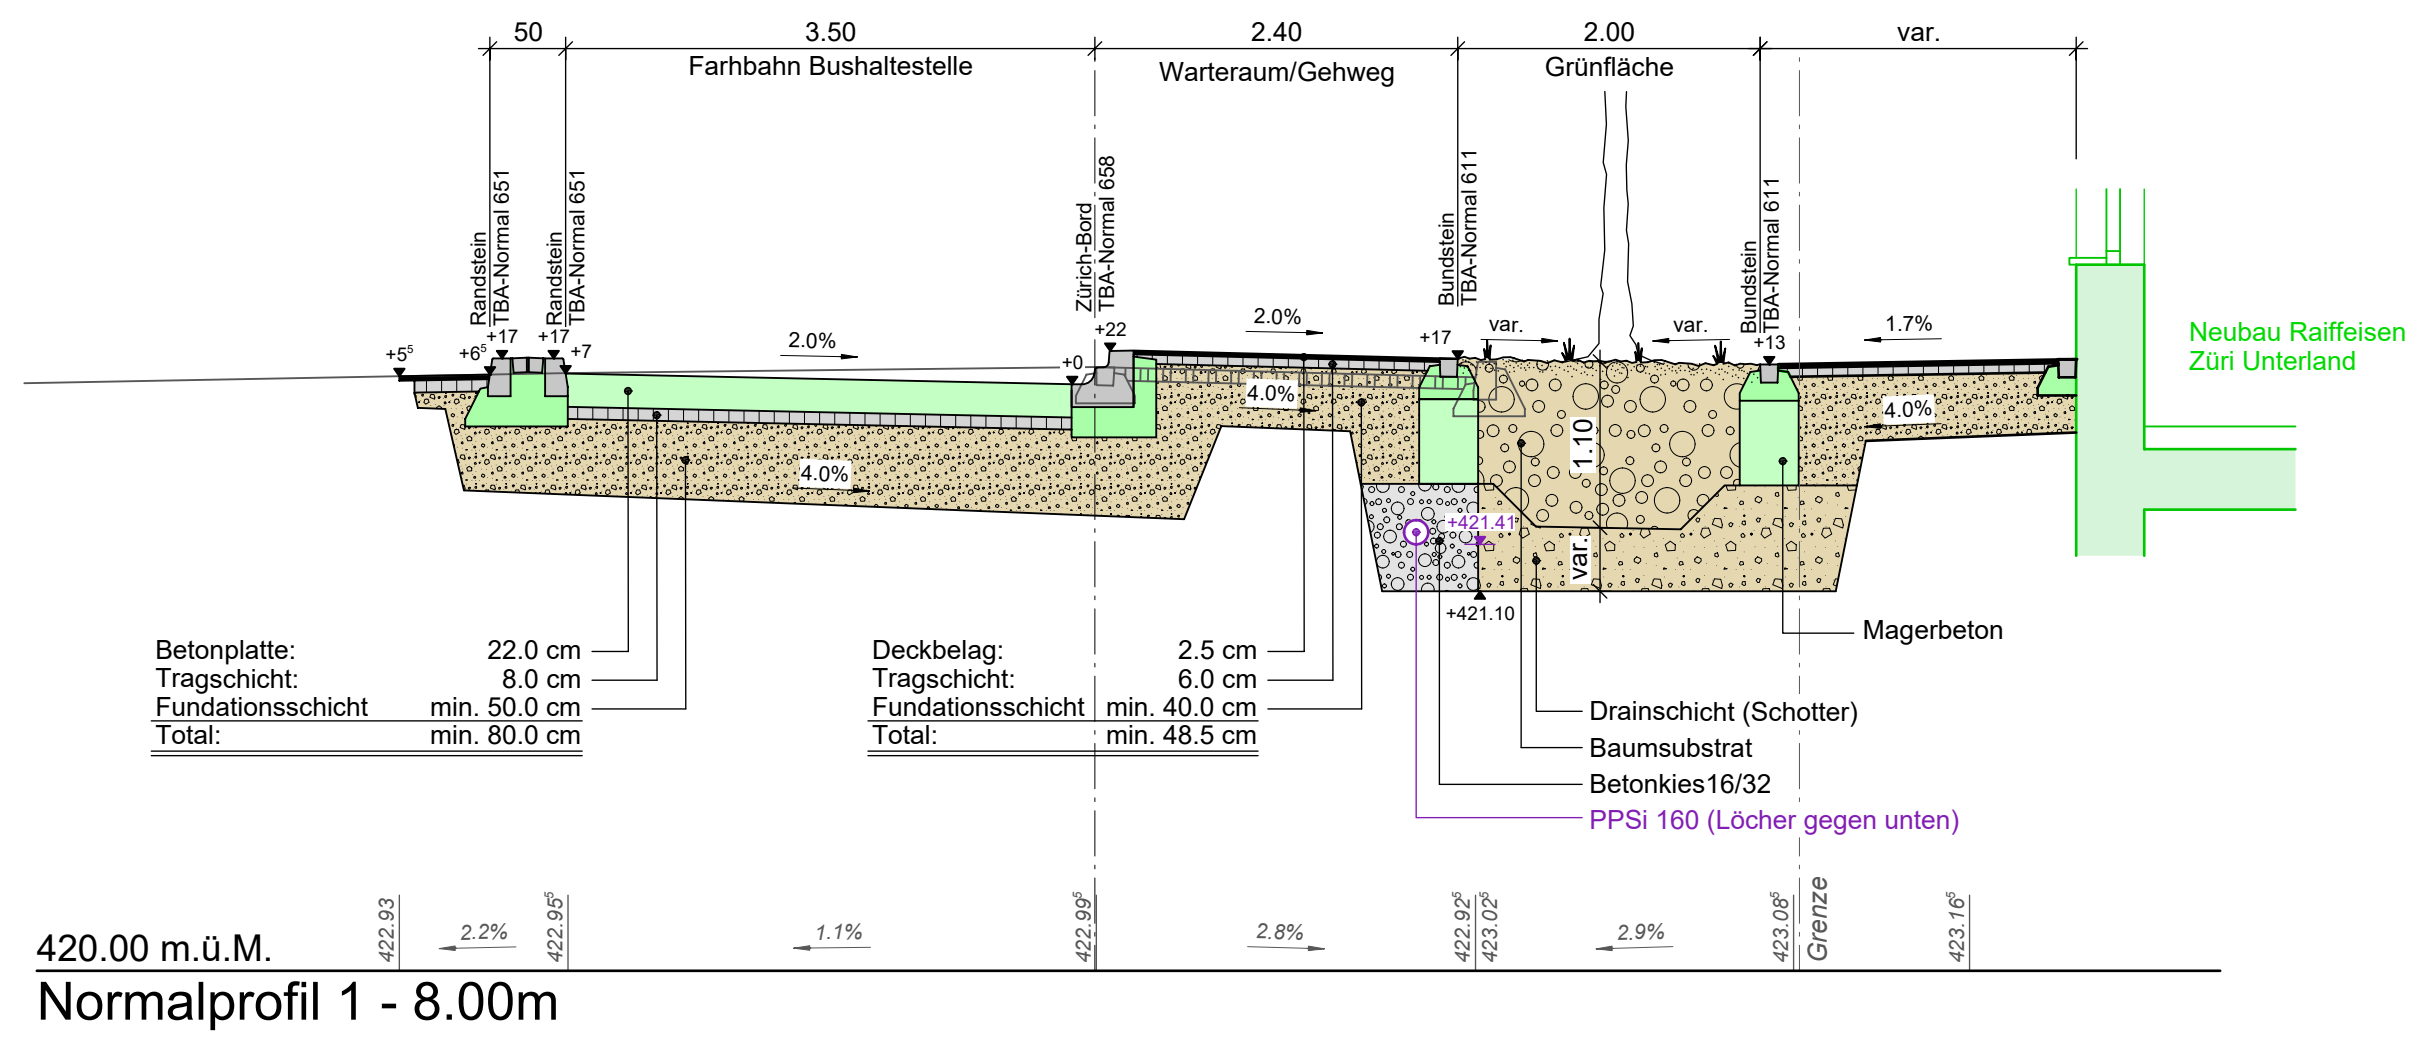

<b>Tantanini &amp; Partner</b> genau richtig Feldstrasse 80 8180 Bülach Telefon 044 879 10 90 Telefax 044 879 10 99 info@tantanini.com www.tantanini.com		Datum	07.06.2024
		Version	v1.0
Massstab 1:50 Format 60x63		Gez.	SG
CAD-Datei 3301 - Normalprofil		Vis.	PT
		Plan	<b>584.4</b>

