

1

Bahnhofstrasse


Sonnenhof bis Winterthurerstrasse

Bushaltestelle Sonnenhof West

Behindertengerechter Ausbau

Übersichtsplan 1 : 5'000

Auflageprojekt gemäss § 16/17 StrG

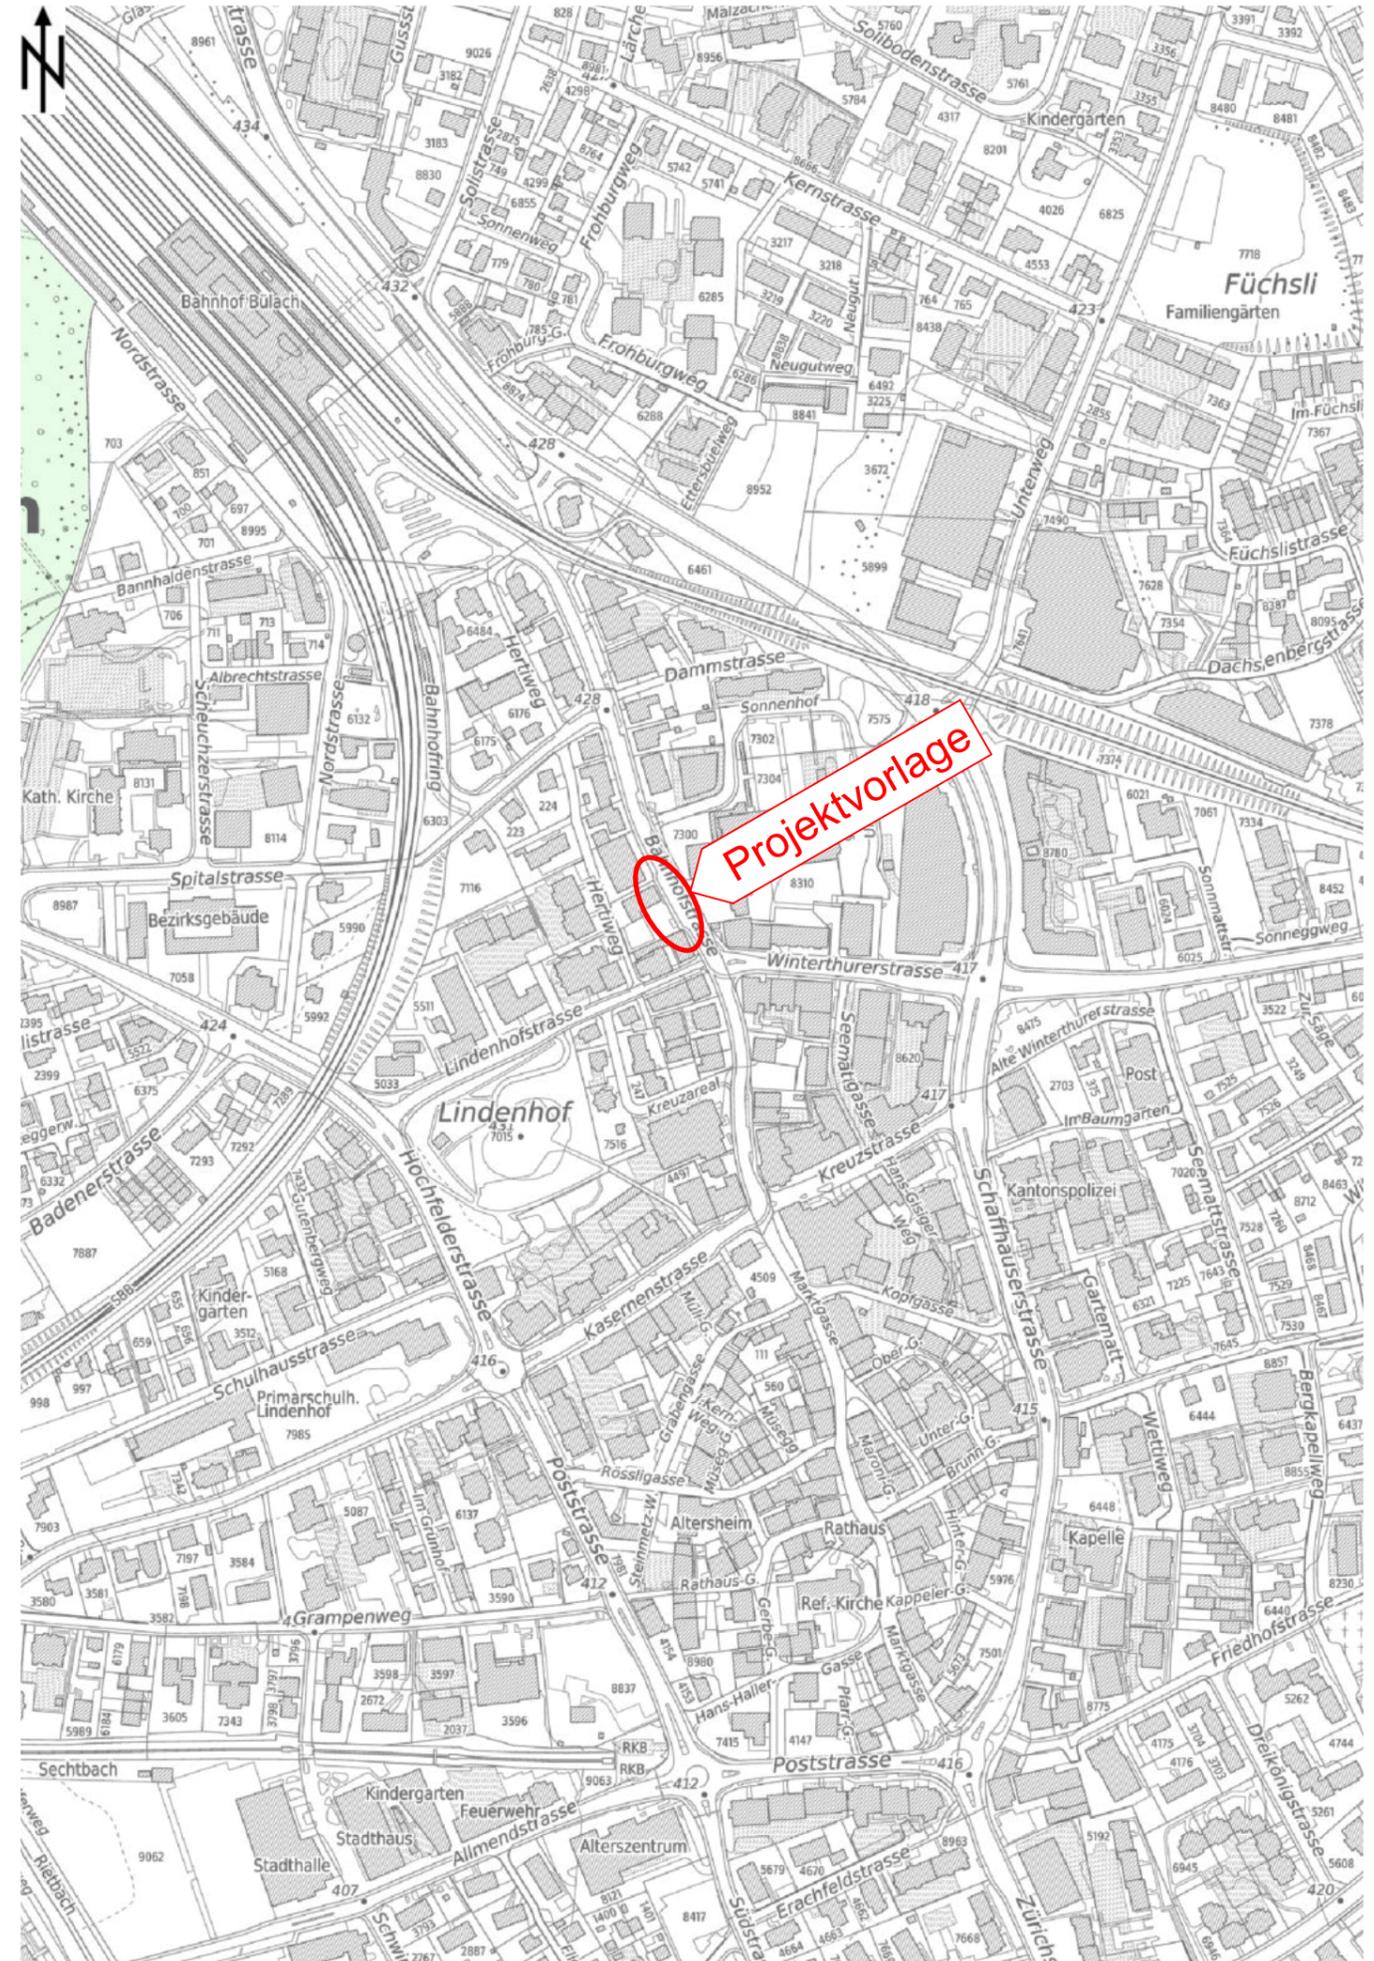

<p align="center">Tantanini & Partner genau richtig</p> <p>Feldstrasse 80 Telefon 044 879 10 90 info@tantanini.com 8180 Bülach Telefax 044 879 10 99 www.tantanini.com</p>		Datum	07.06.2024
		Version	v1.0
<p>Masstab 1:5'000 CAD-Datei</p> <p>Format 30x42 2001 - Übersichtsplan</p>		Gez.	SG
		Vis.	PT
		Plan	584.1