

Bahnhofstrasse

Sonnenhof bis Winterthurerstrasse


Bushaltestelle Sonnenhof West

Hindernisfreie Umgestaltung

Situation 1 : 100

Auflageprojekt gemäss § 16/17 StrG

Tantani & Partner		Datum	07.06.2024
Feldstrasse 80 8180 Bülach 044 879 10 90 www.tantani.com		Version	v1.1
genau richtig		Gez.	SG
Massstab 1:100		Vis.	PT
Format 45x126		Plan	584.3
CAD-Datei			
3201 - Situation			

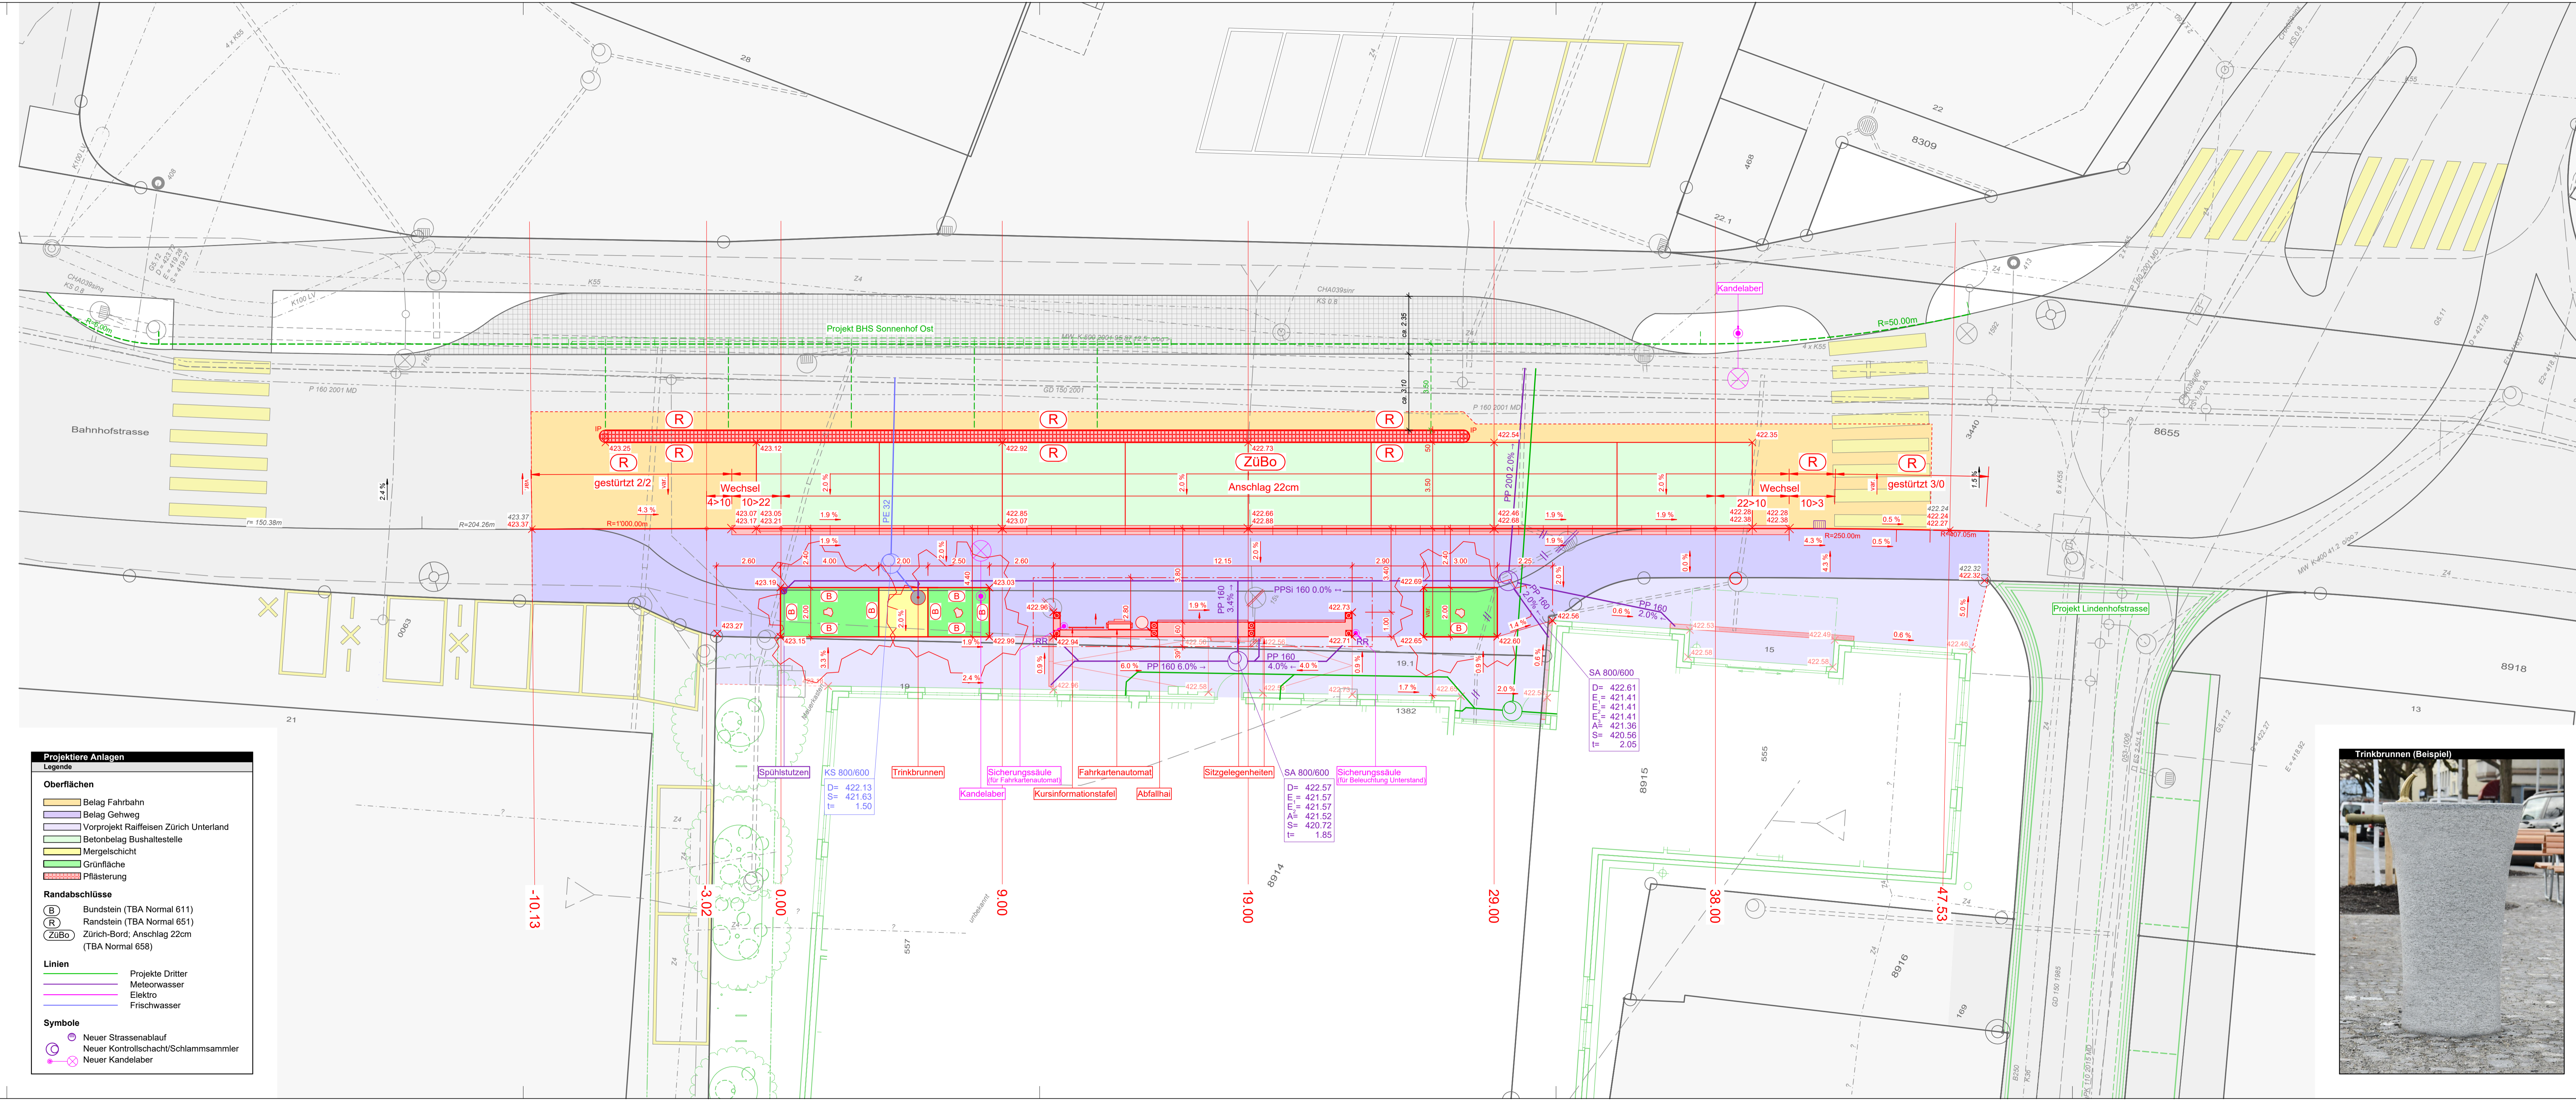

Projektierbare Anlagen	
Legende	
Oberflächen	
	Belag Fahrbahn
	Belag Gehweg
	Vorprojekt Raiffeisen Zürich Unterland
	Betonbelag Bushaltestelle
	Mergelschicht
	Grünfläche
	Pflasterung
Randabschlüsse	
	Bundstein (TBA Normal 611)
	Randstein (TBA Normal 651)
	ZüBo (Zürich-Bord, Anschlag 22cm (TBA Normal 658))
Linien	
	Projekte Dritter
	Meteorwasser
	Elektro
	Frischwasser
Symbole	
	Neuer Strassenablauf
	Neuer Kontrollschacht/Schlammfänger
	Neuer Kandelaber

Bestehende Anlagen	
Legende	
Oberflächen	
	Strassen, Gehweg
	Betonplatte
	Pflasterung
Werkleitungen	
	Wasser
	Misch-/Schmutzwasser
	Elektrizität
	Kabelkommunikation
	Gas
	Telekommunikation
Symbole	
	Kontrollschacht (KS)
	Strassenablauf (SA)
	Ablauf (A)
	Hofsammler (HS)
	Hydrant
	Kandelaber

